


Klasa: 935-06/01-01/00001

Dr. br: 541-09-01/ U6-01-6TUG

U Rijeci, dana 12.12.2001.

Katastarska općina: STARI GRAD
Broj lista katastarskog plana: 120/127

KOPIJA KATASTARSKOG PLANA
MJERILO 1:1000

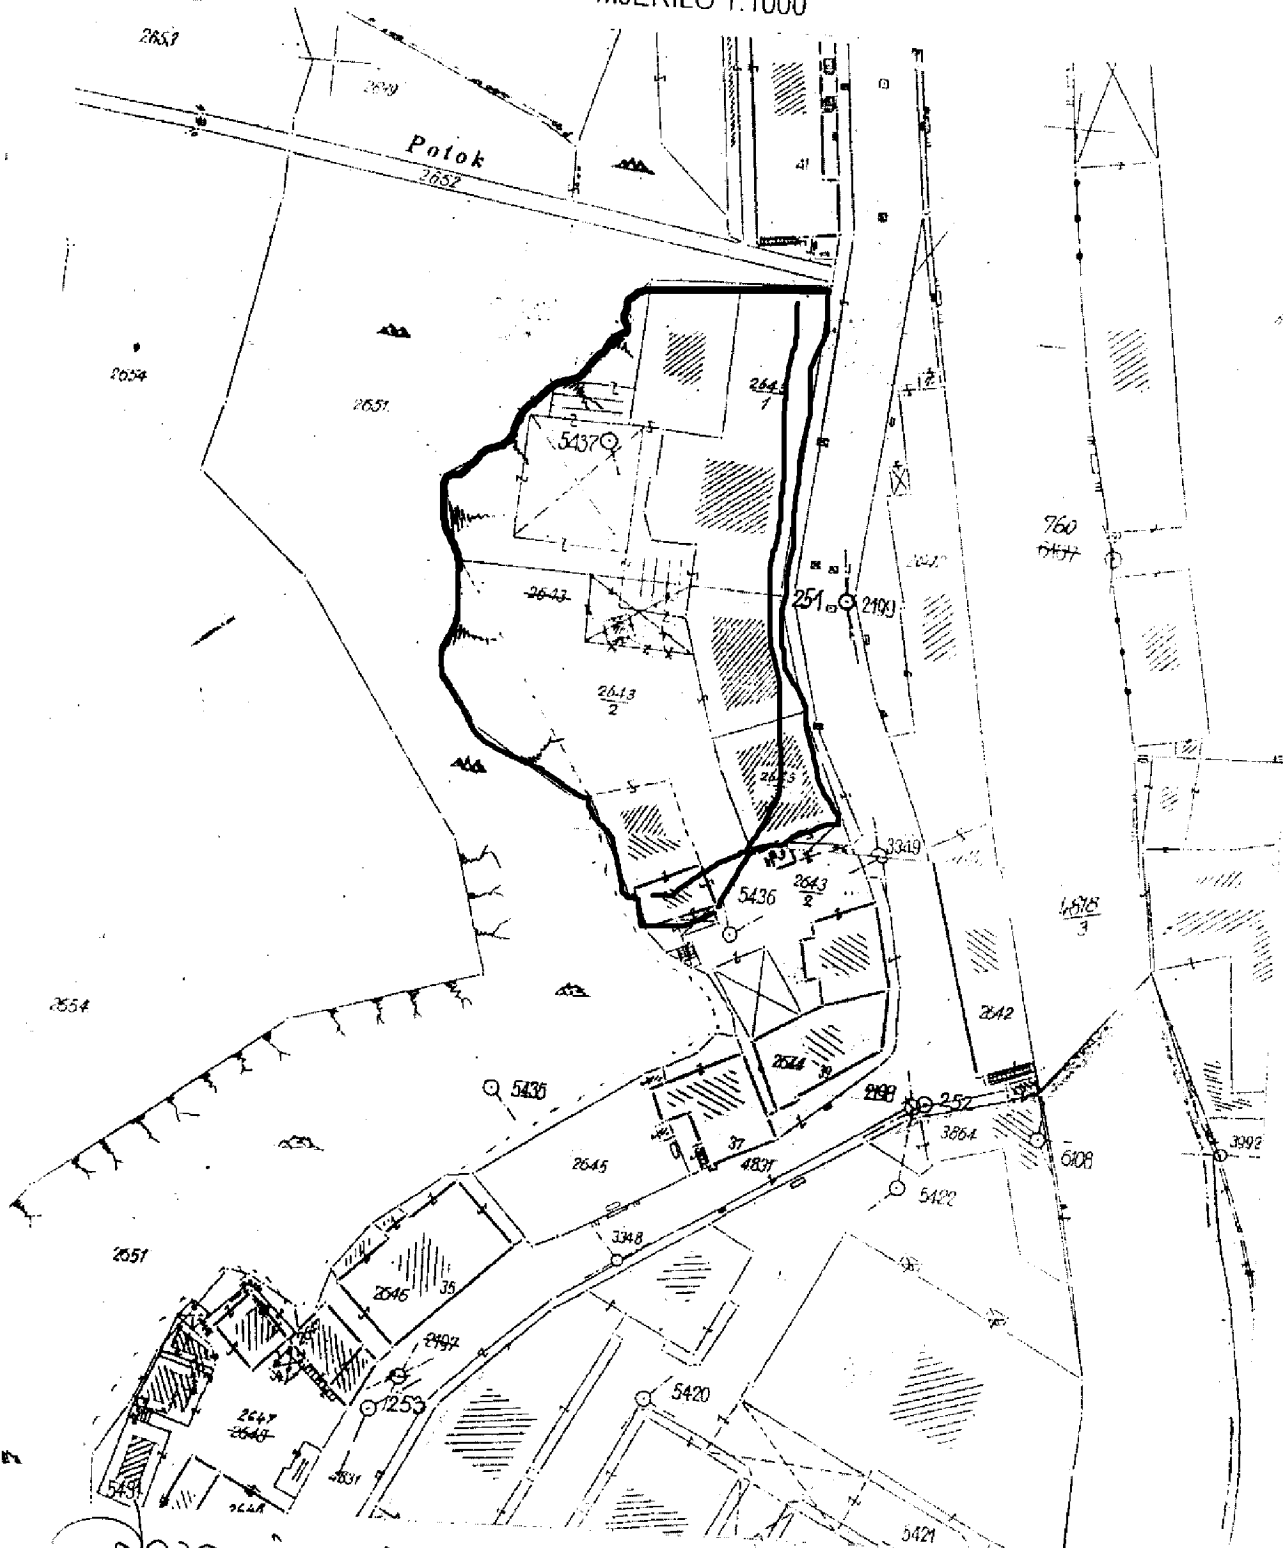

IZRADIO-LA: [Signature]

Po zakonu o upravnim pristojbama:

- a) pristojba naplaćena po t.br. 1. i 55 u iznosu od 70,00 kn
- b) oslobođeno od naplate pristojbe po čl. 1.

DA JE OVA KOPIJA PLANA VJERNA
SVOM ORIGINALU, TVRDI I OVJERAVA:
Pročelnik

Zarko Komadina, dipl.ing.geod.